



COUPE AA 1/500°

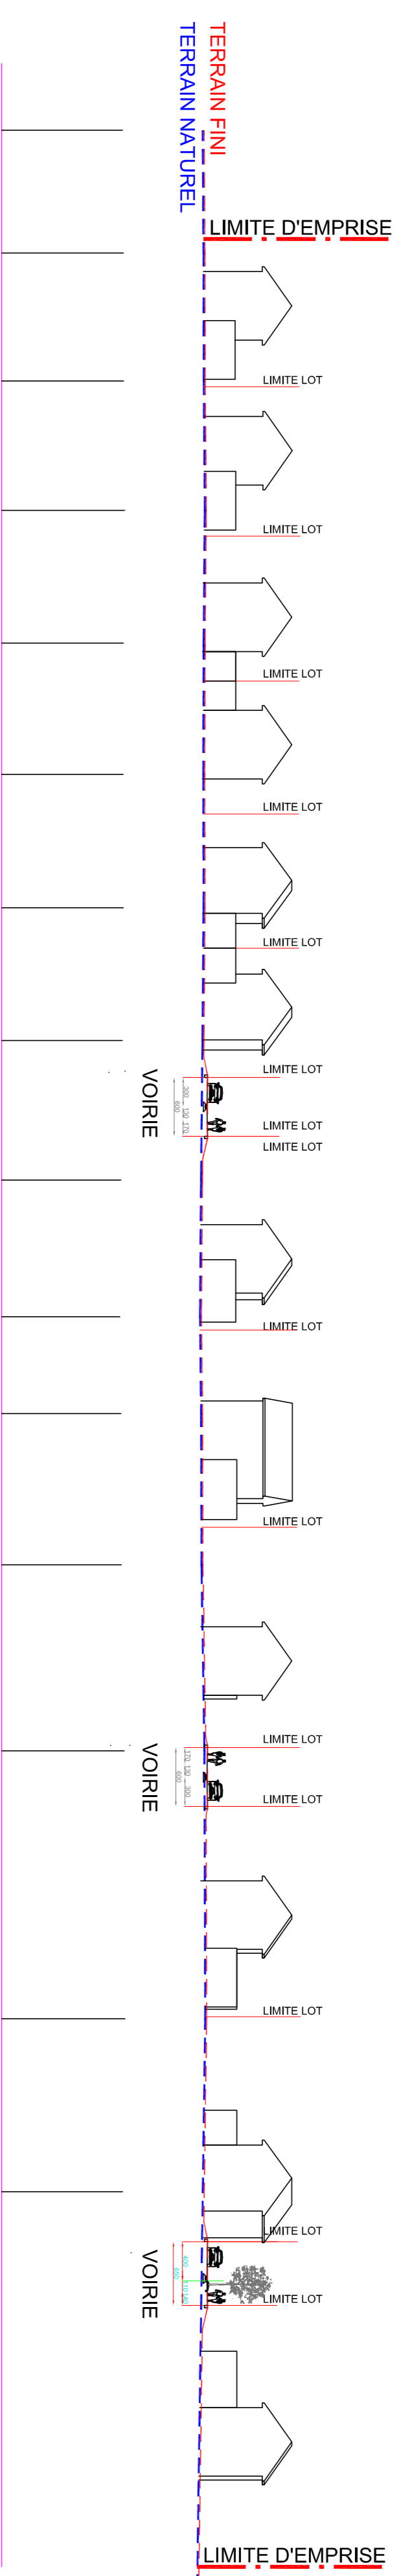

COUPE BB 1/500°

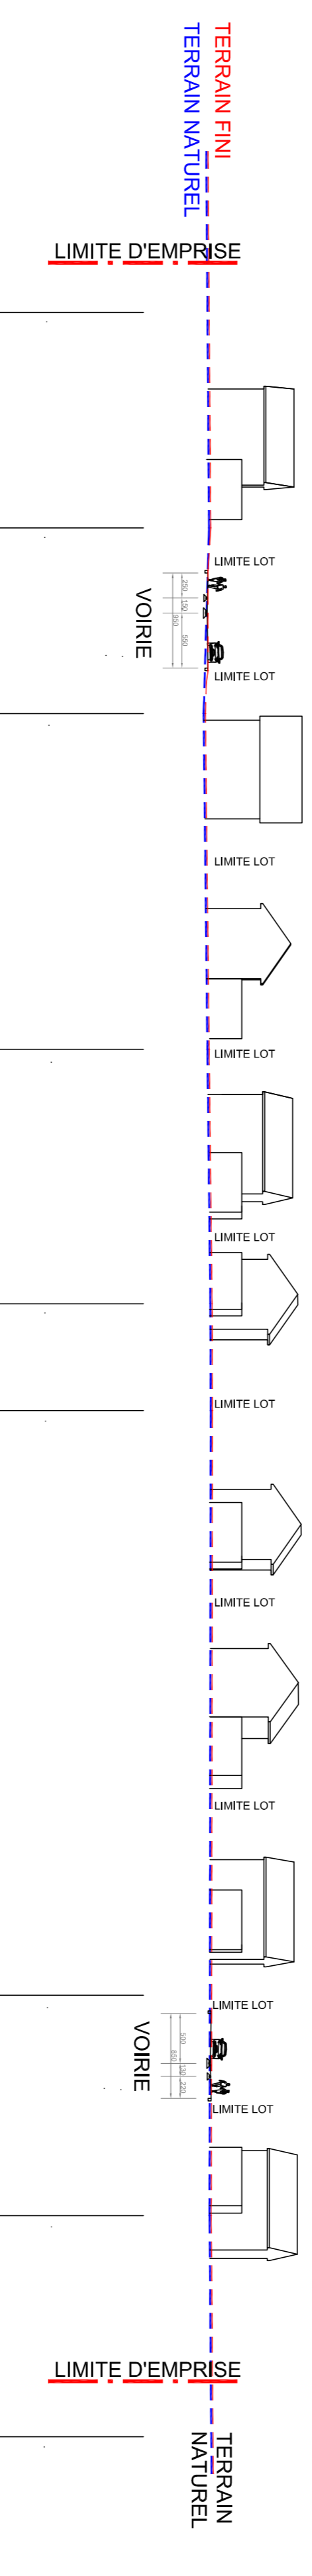

PLAN EXISTANT 1/1000°
REPERAGE DES COUPES



PLAN PROJET 1/1000°
REPERAGE DES COUPES



**PERMIS
D'AMENAGER**

AMENAGEMENT D'UN LOTISSEMENT
Commune de SÈSSENHEIM
TRANCHE 2

PLAN DE COUPE

DATE	23-03-2021
INDICE	C
ECHELLE	1/500
MATRE D'OUVRAGE	TERESA Route de Gœnningen 67530 KÖNIGSWILZ
MATRE D'OEUVRE	RHIN COUSINIE ordonnée d'ing 67530 KÖNIGSWILZ
MATRE D'OEUVRE	BUREAU D'ETUDE VRD
MATRE D'OEUVRE	108, rue de la République 24, rue des Champs 67170 WINCKELSHIM, LES QUATRE SAUS