

# PERMIS D'AMENAGER

AMENAGEMENT D'UN LOTISSEMENT  
Commune de SESENHEIM  
TRANCHE 2

## PLAN DE COMPOSITION

DATE	23-03-2021
INDICE	C
ECHELLE	1/500

### MAITRE D'OUVRAGE








TERRA  
Route d'Obemodern  
67330 BOUXWILLER












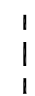


### MAITRE D'OEUVRE




Rémi COZZETTINI  
architecte dplg  
3, Impasse Nestel  
67330 BOUXWILLER

### MAITRE D'OEUVRE BUREAU D'ETUDE VRD

M2i, Meyer ingénierie d'infrastructure  
24, rue des Chasseurs  
67170 WINGERSHEIM LES QUATRES BANS

-  Plantation d'alignement rue Loux, tilleuls
-  Endives Champêtres
-  Halles intérieures au lotissement, autoépaves et troène
-  Halles d'alignement rue Loux, charmillas
-  Halles d'hybrides, de grosalliers à fleurs et de lilas anciens
-  Bassin de rétention
-  Zone profil, hors lotissement

-  EMPRISE LOTISSEMENT
-  CHAUSSEE
-  CIRCULATION DOUCE/TROTTOIR
-  ESPACE VERT
-  BASSIN D'INFILTRATION
-  REPARTITION DES PARCELLES PAR TYPE DE BÂTI
-  MAISONS INDIVIDUELLES
-  LOGEMENTS INTERMÉDIAIRES
-  MAISON JUMELÉE
-  MAISON INDIVIDUELLE DENSE
-  LOGEMENT COLLECTIF
-  LIMITE TRANCHE 1/TRANCHE 2
-  LIMITE DE REÇUL 3,00m
-  LIMITE CONSTRUCTION MAISON

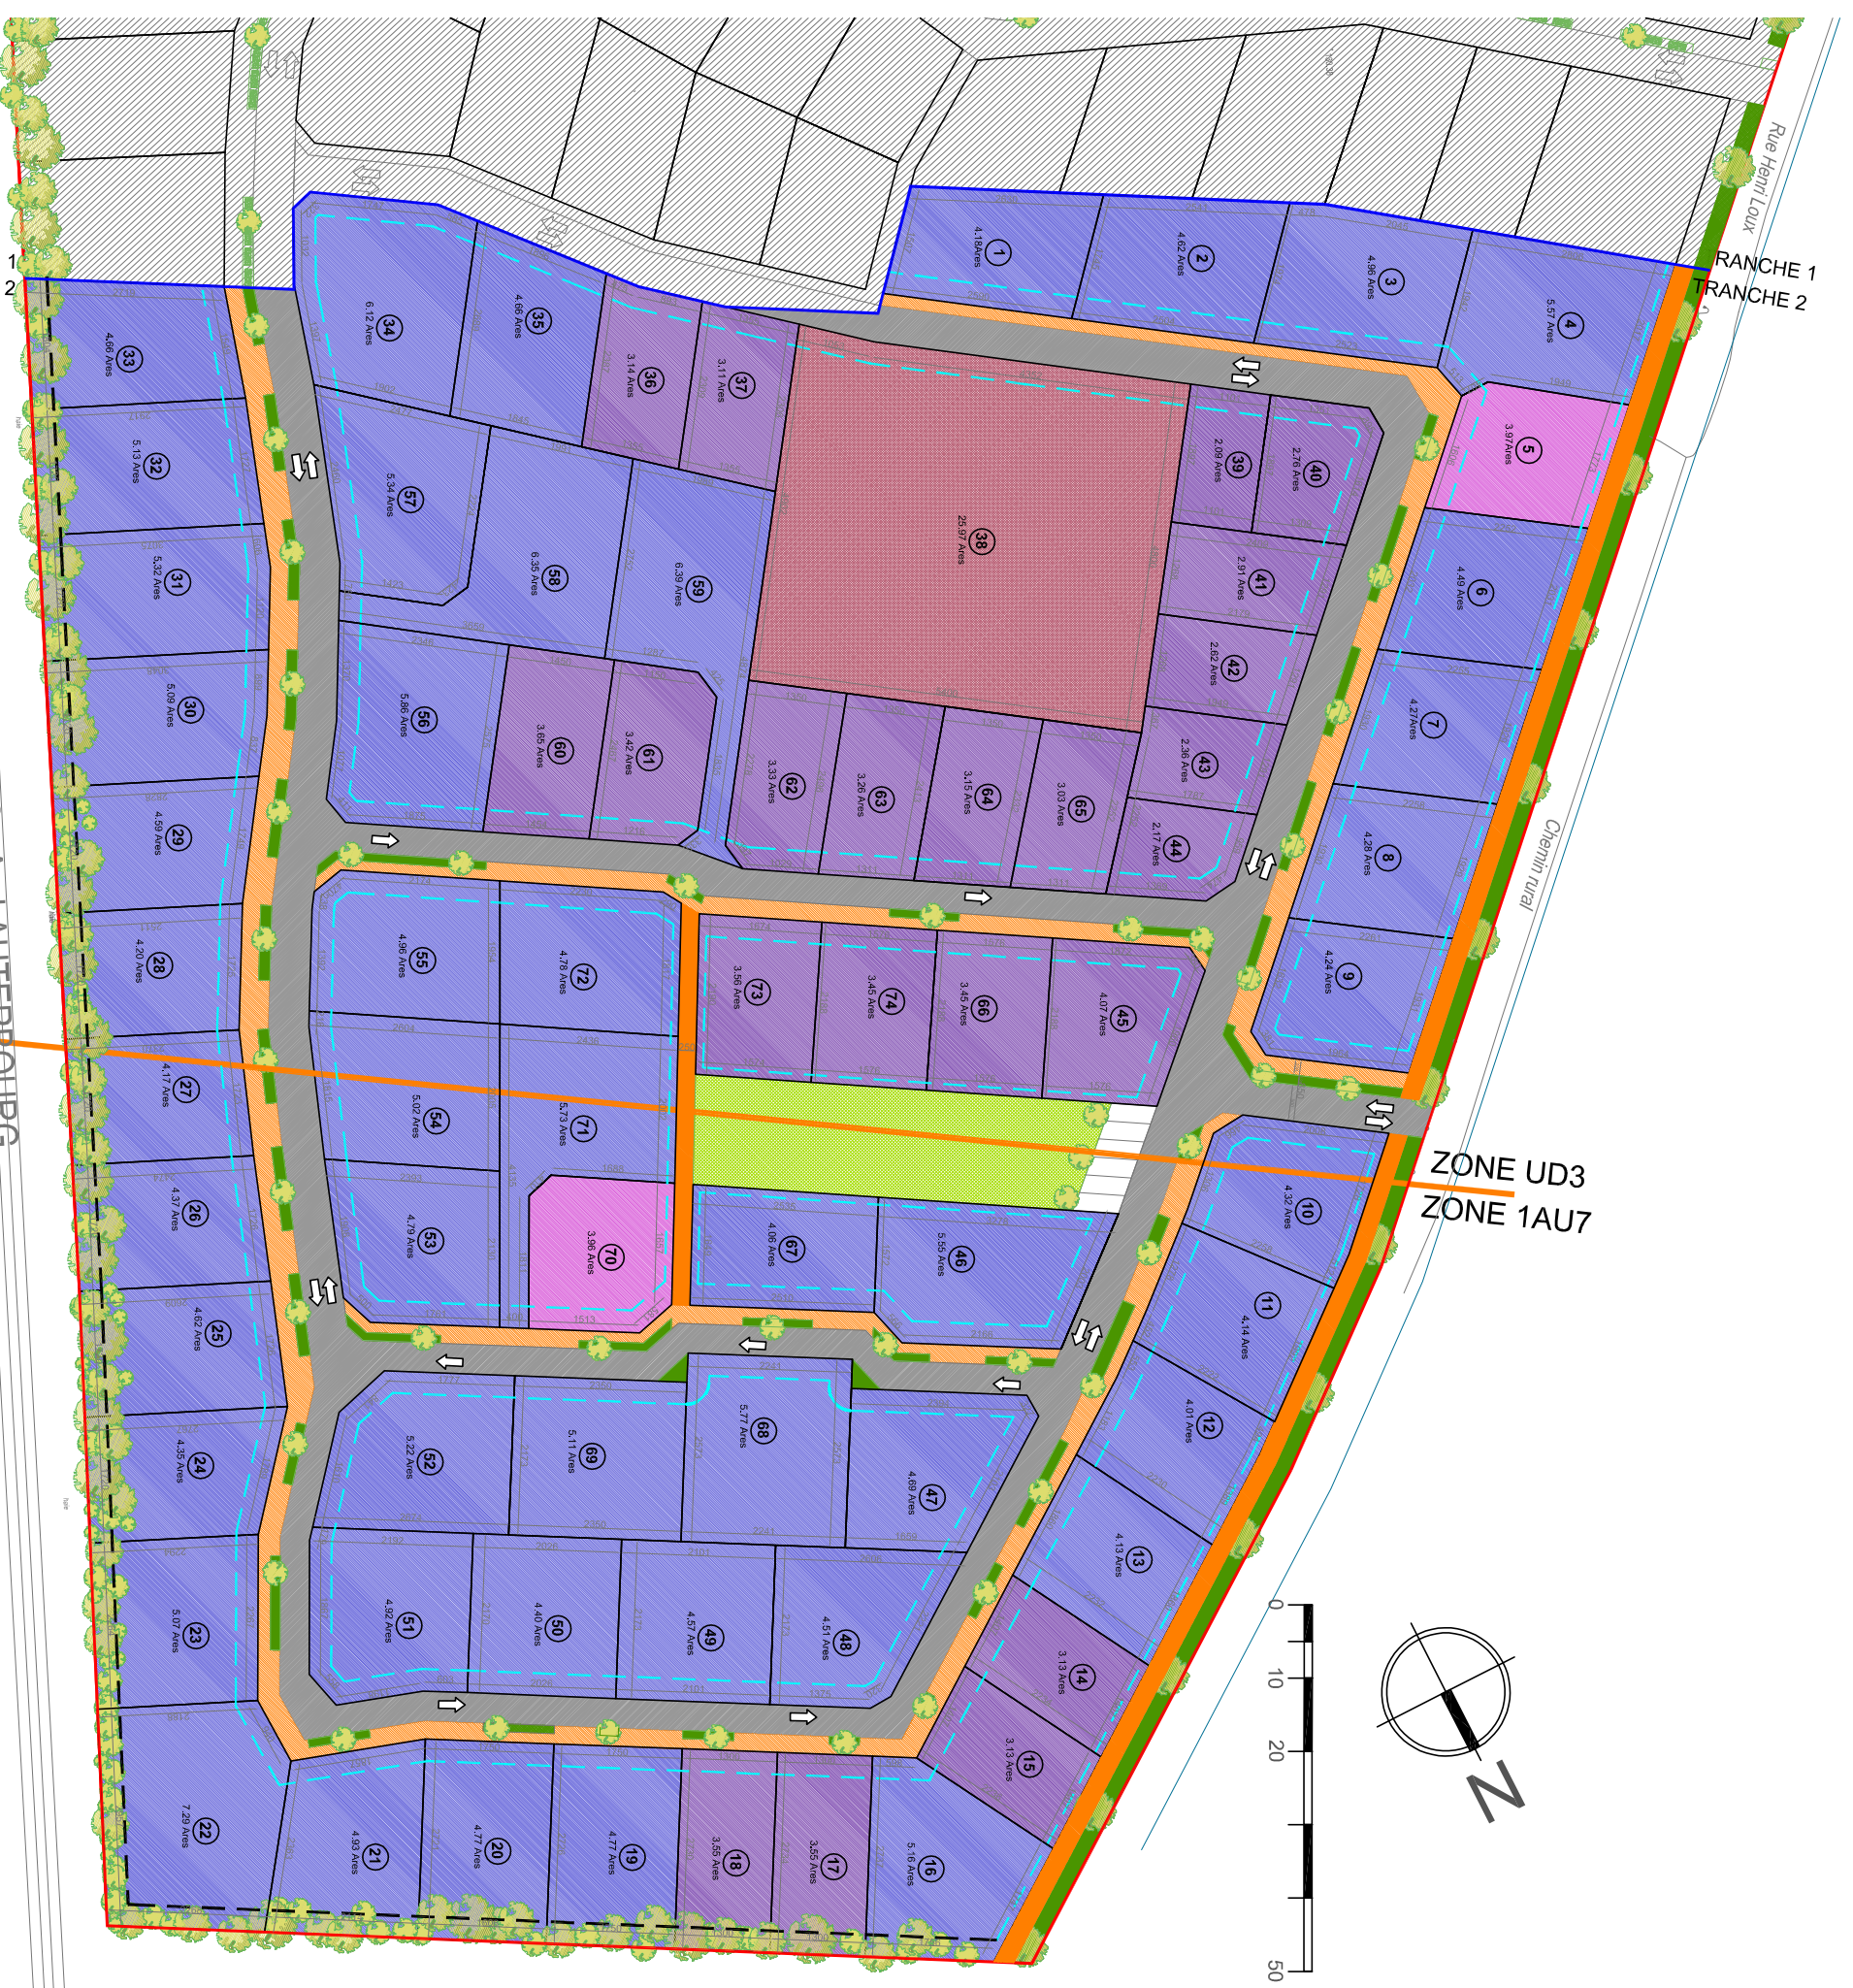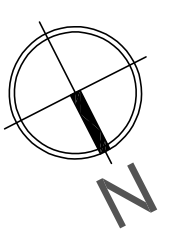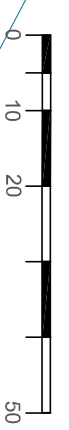

CHENIN DE FER DE STRASBOURG A LAUTERBOURG  
TRANCHE 1  
TRANCHE 2

157  
Carnet d'implantation

158  
Carnet

159

**PA 4**  
Complète